


CONCEPT

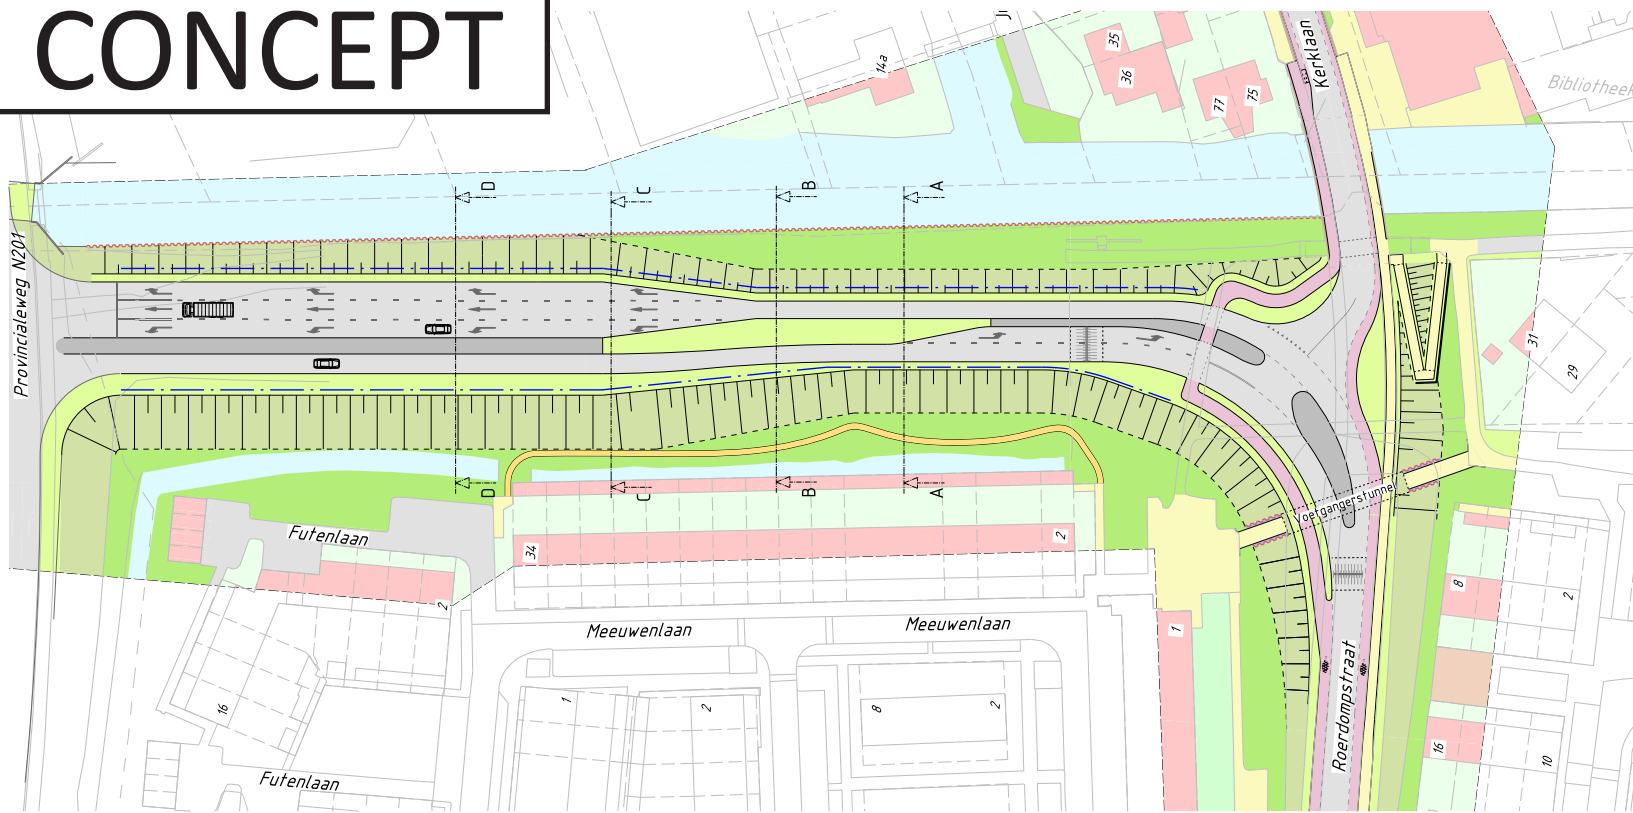


Legenda inrichting


- Bebouwing
- Tuinen particulier
- Trottoir
- Wegen
- Fietspad
- Talud
- Openbaar groen
- Bermen
- Water
- Looppad
- Nieuwe situatie
- Bestaande situatie
- Damwand
- Geluidsscherm
- 2 Hulsnummer
- Locatie doorsnede




DOORSNEDE A
SCHAAL 1 : 200
VO-11

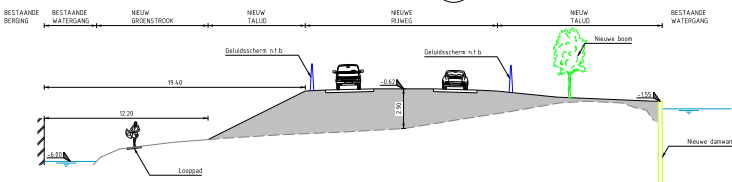


DOORSNEDE B
SCHAAL 1 : 200
VO-11

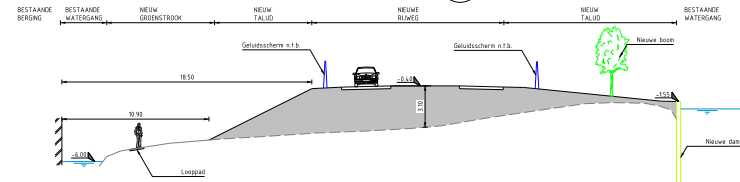

DOORSNEDE C
SCHAAL 1 : 200
VO-11

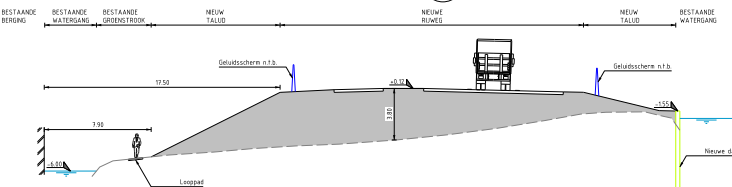

DOORSNEDE D
SCHAAL 1 : 200
VO-11

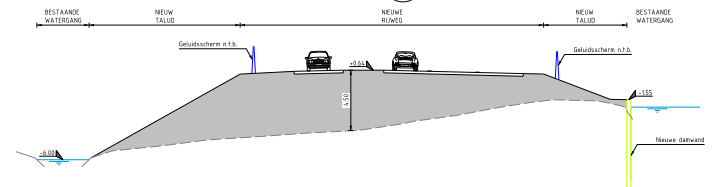

Legenda doorsnede

- Ophoging
- Toekomstige maaltveld
- Bestaande maaltveld
- Oorspronkelijke maaltveld
- Water
- Hoogte t.o.v. N.A.P.



ALGEMENE OPMERKINGEN
Hoofdwedstrijd in wateren, T.o.v. N.A.P.
Looptijd van de rijsnelheid
Looptijd van de rijsnelheid van met weggevoerd

0	10	20	30
0	10	20	30
0	10	20	30
0	10	20	30

GEMEENTE DE RONDE VENEN

Project: KRUISSING ROERDAMPSTRAAT - KERKLAAN
TE VINKEVEEN

Fase: VOORONTWERP

Document: PRINCIPLE PROFIELEN

Tekeningnummer: W17-11604 - VO-11

0	10	20	30
0	10	20	30
0	10	20	30
0	10	20	30

Projectnummer: B.S.a. 1 van 1
Schaal: 1:500
Wijzigingsnummer: 0
Projectnummer: W17-11604 - VO-11

waalpartners civil engineering

Tel: +31 (0) 174 62 77 51
Postbus 373, 2025 AC, Haarlem